


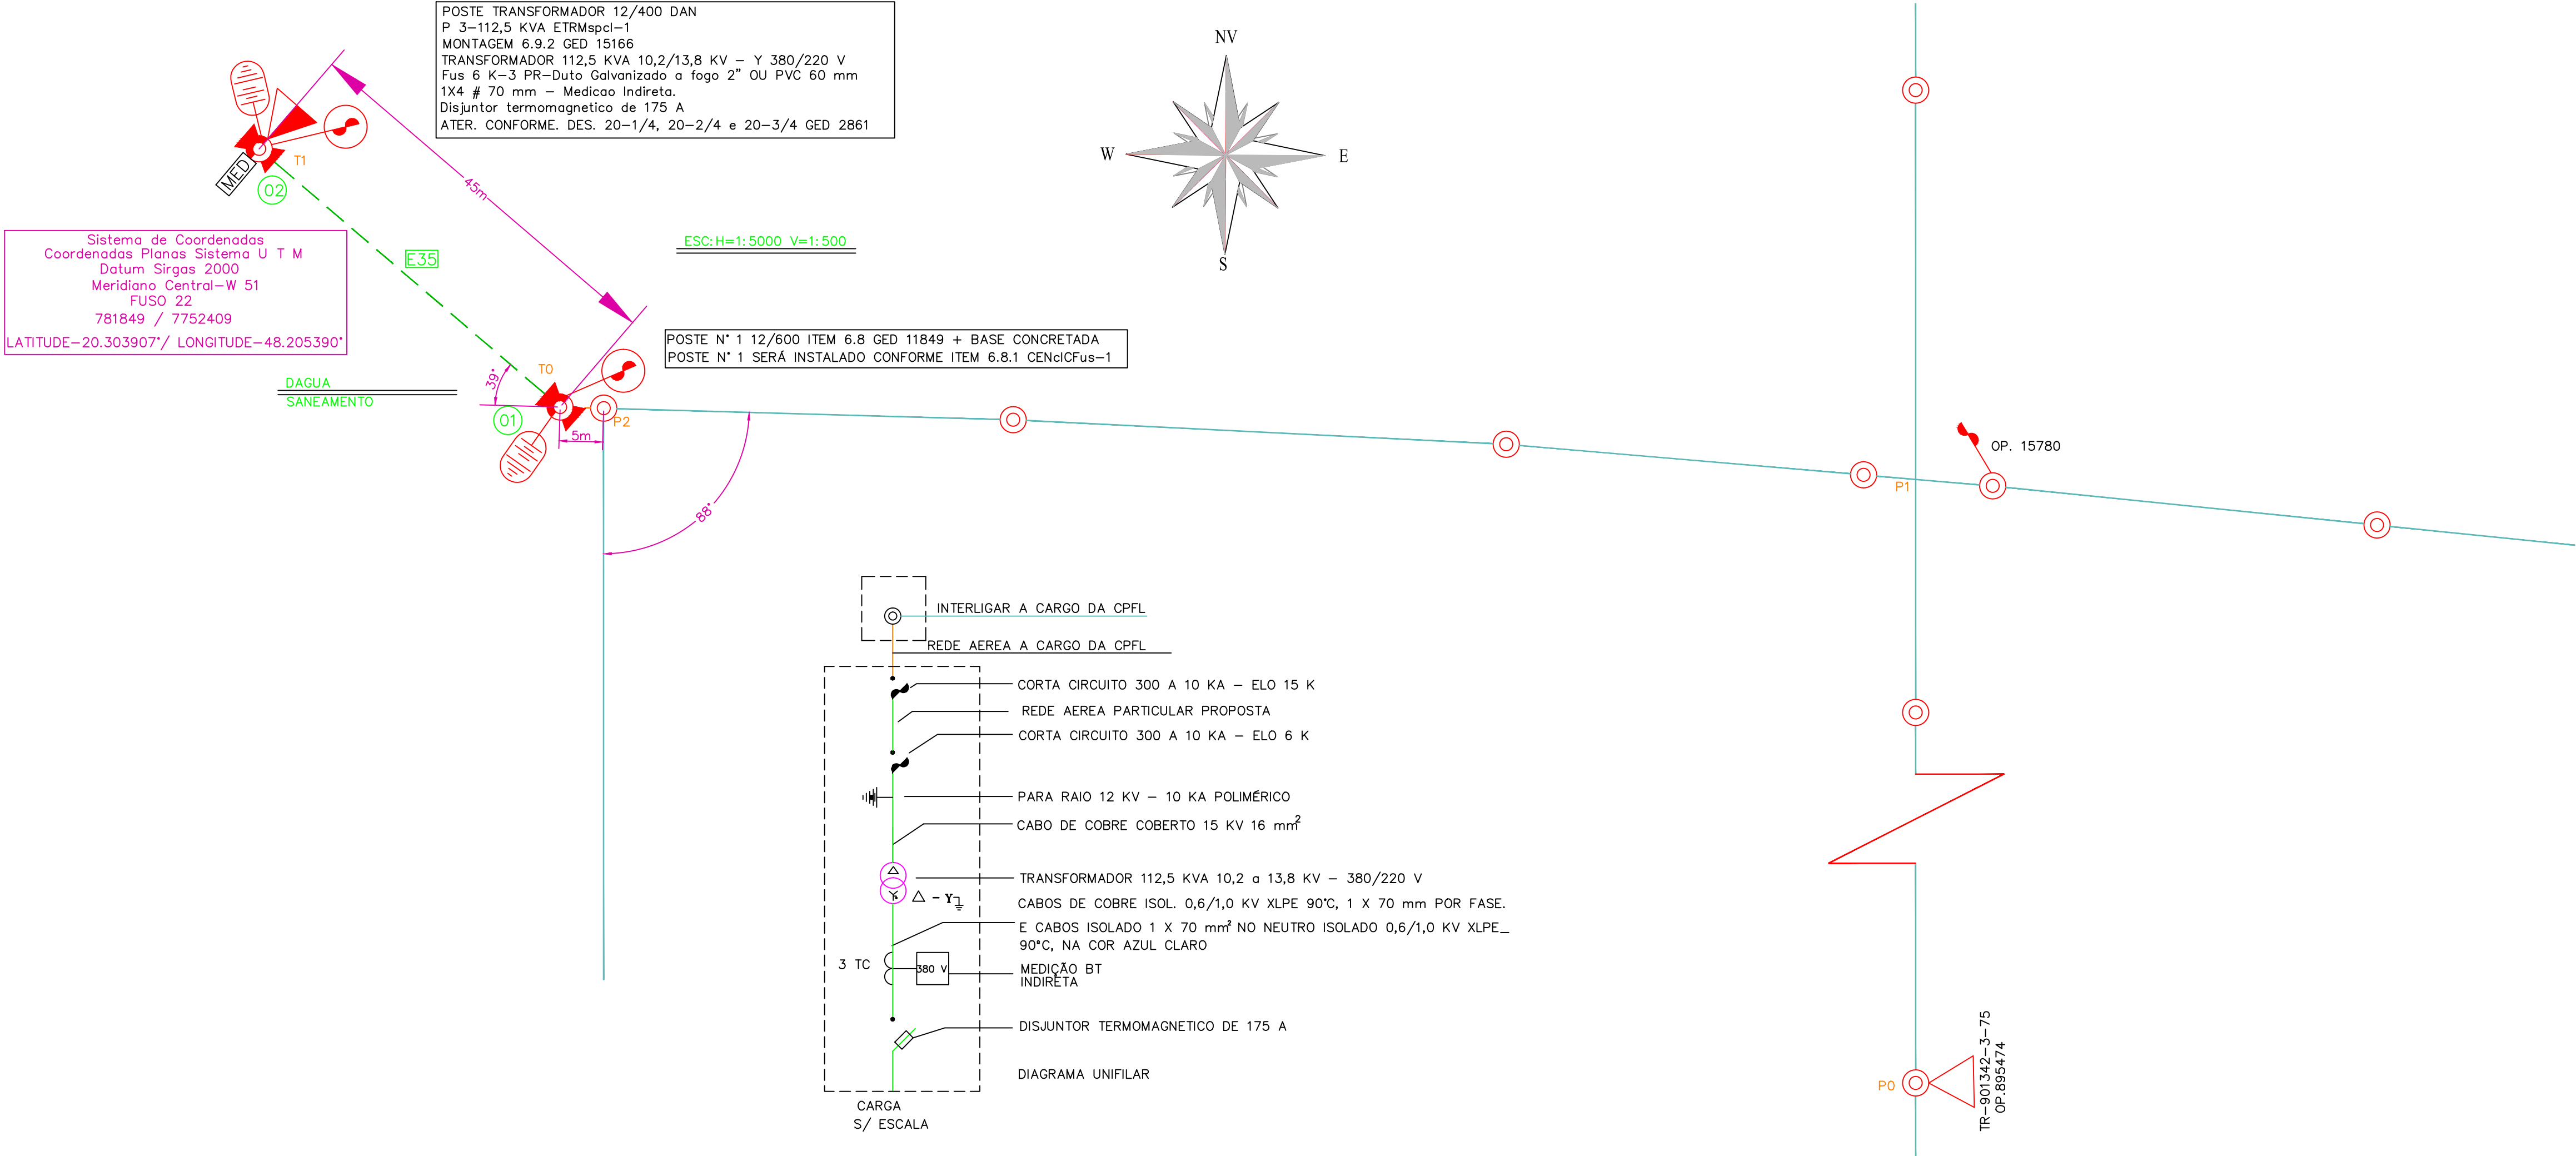

TENSÃO 13,2 KV	CONDUTORES	CABO E 35
CARGA A LIGAR 112,5 KVA	POSTE	CONC. CIRC.
TRANSFORMADOR 112,5 KVA (380/220) VOLTS	CRUZETAS	CONCRETO LEVE
ISOLADORES POLIMÉRICO	PARA RAIOS	12KV-POLIM. 10KA
	CHAVE	300 A. LB

SIMBOLOGIA	
	TRANSFORMADOR - PROPOSTO
	TRANSFORMADOR - EXISTENTE
	QUADRO DE MEDIÇÃO - PROPOSTA
	POSTE DE CONCRETO CIRCULAR - PROPOSTO
	POSTE DE CONCRETO CIRCULAR - EXISTENTE
	BASE CONCRETADA PROPOSTA
	REDE CPFL PROPOSTA
	REDE PRIMARIA - EXISTENTE
	PARA-RAIO POLIMÉRICO E ATERRAMENTO
	CHAVE FUSIVEL 300 A 10 KA, L.B.

PONTOS NOTÁVEIS DA REDE EXISTENTE

P0 - POSTE DO TRAFÓ EXIST. 901342-3-75 OP.895474
P1 - CRUZAMENTO DE RAMAL EXISTENTE
P2 - POSTE EXISTENTE EM ÂNGULO

DISTÂNCIAS DAS AMARRAÇÕES

P0 - P1 = 99 M
P1 - P2 = 153 M

DISTÂNCIAS DO RAMAL PROPOSTO

P2 - T1 = 5 M
T1 - T2 = 45 M

DE ACORDO

NOME DIRETOR RESPONSÁVEL
JOSÉ MAURO CAPUTI JUNIOR
CPF:101.405.528-80
RG:17.555.566-7 SSP/SP

TÍTULO LOCAL. GUAIRA-SP
PROPRIED. DEPARTAMENTO DE ESGOTO E AGUA
BAIRRO. MARACA
ATIVIDADE. SANEAMENTO (DEAGUA)

ART:28027230220198218

DATA 07/02/2022

RESPONSÁVEL TÉCNICO

JOÃO MARQUES RODRIGUES
CREA: 060.153.998-7
FONES: 17 982309452
ART:28027230220198218

FOLHA UNICA

ESC. INDICADAS

NOTAS

* NÃO SÃO PERMITIDAS A IMPLANTAÇÃO DE CULTURAS SUPERIOR A 5 METROS DE ALTURA E CONSTRUÇÕES DE QUALQUER TIPO NA FAIXA DE SEGURANÇA DAS LINHAS RURAIS DA CLASSE DE 15 KV, A LARGURA DE FAIXA A SER GARANTIDA E DE 5 METROS DE CADA LADO DO EIXO DA LINHA*

O ESPAÇAMENTO MÍNIMO PERMITIDO ENTRE O TRANSFORMADOR PROPOSTO E QUALQUER EDIFICAÇÕES QUE ABRIGUEM PESSOAS O ANIMAIS E DE 30 METROS, ITEM 7.2.8 DO GED 120

SECOMENTO DE CERCAS, CERCAS PARALELAS E TRANSVERSAIS SERÃO ATERRADAS CONFORME DESENHO 5 DO GED 120

SERÃO EMPREGADOS MATERIAIS E EQUIPAMENTOS DE FORNECEDORES CONSTANTES DA RELAÇÃO DE FORNECEDORES HOMOLOGADOS PELA CPFL*

PARA FUTUROS AUMENTOS DE CARGA SERÃO OBSERVADAS AS NORMAS DA CPFL

A EXECUÇÃO DOS SERVIÇOS SOMENTE PODERÃO SER INICIADOS APÓS A LIBERAÇÃO DO PRESENTE PROJETO POR PARTE DA CPFL